

Neu —  
 Abbruch —  
 Bestand —

±0.00 = OK fB Erdgeschoss

Objekt  
 0138 Schulhaus Kreuzgut  
 Primarschule Kreuzgut | 8207 Schaffhausen


Grundeigentümer | Bauherrschaft  
 Einwohnergemeinde Schaffhausen Hochbauamt  
 Münsterstrasse 30 | 8201 Schaffhausen

Architekt  
 Meyer Stegemann Architekten AG  
 Ebnatstrasse 65 | 8200 Schaffhausen

Mst.  
**Erdgeschoss** 1:300

Datum 23.03.2018  
 Gez. KH  
 Format A3  
 Rev.



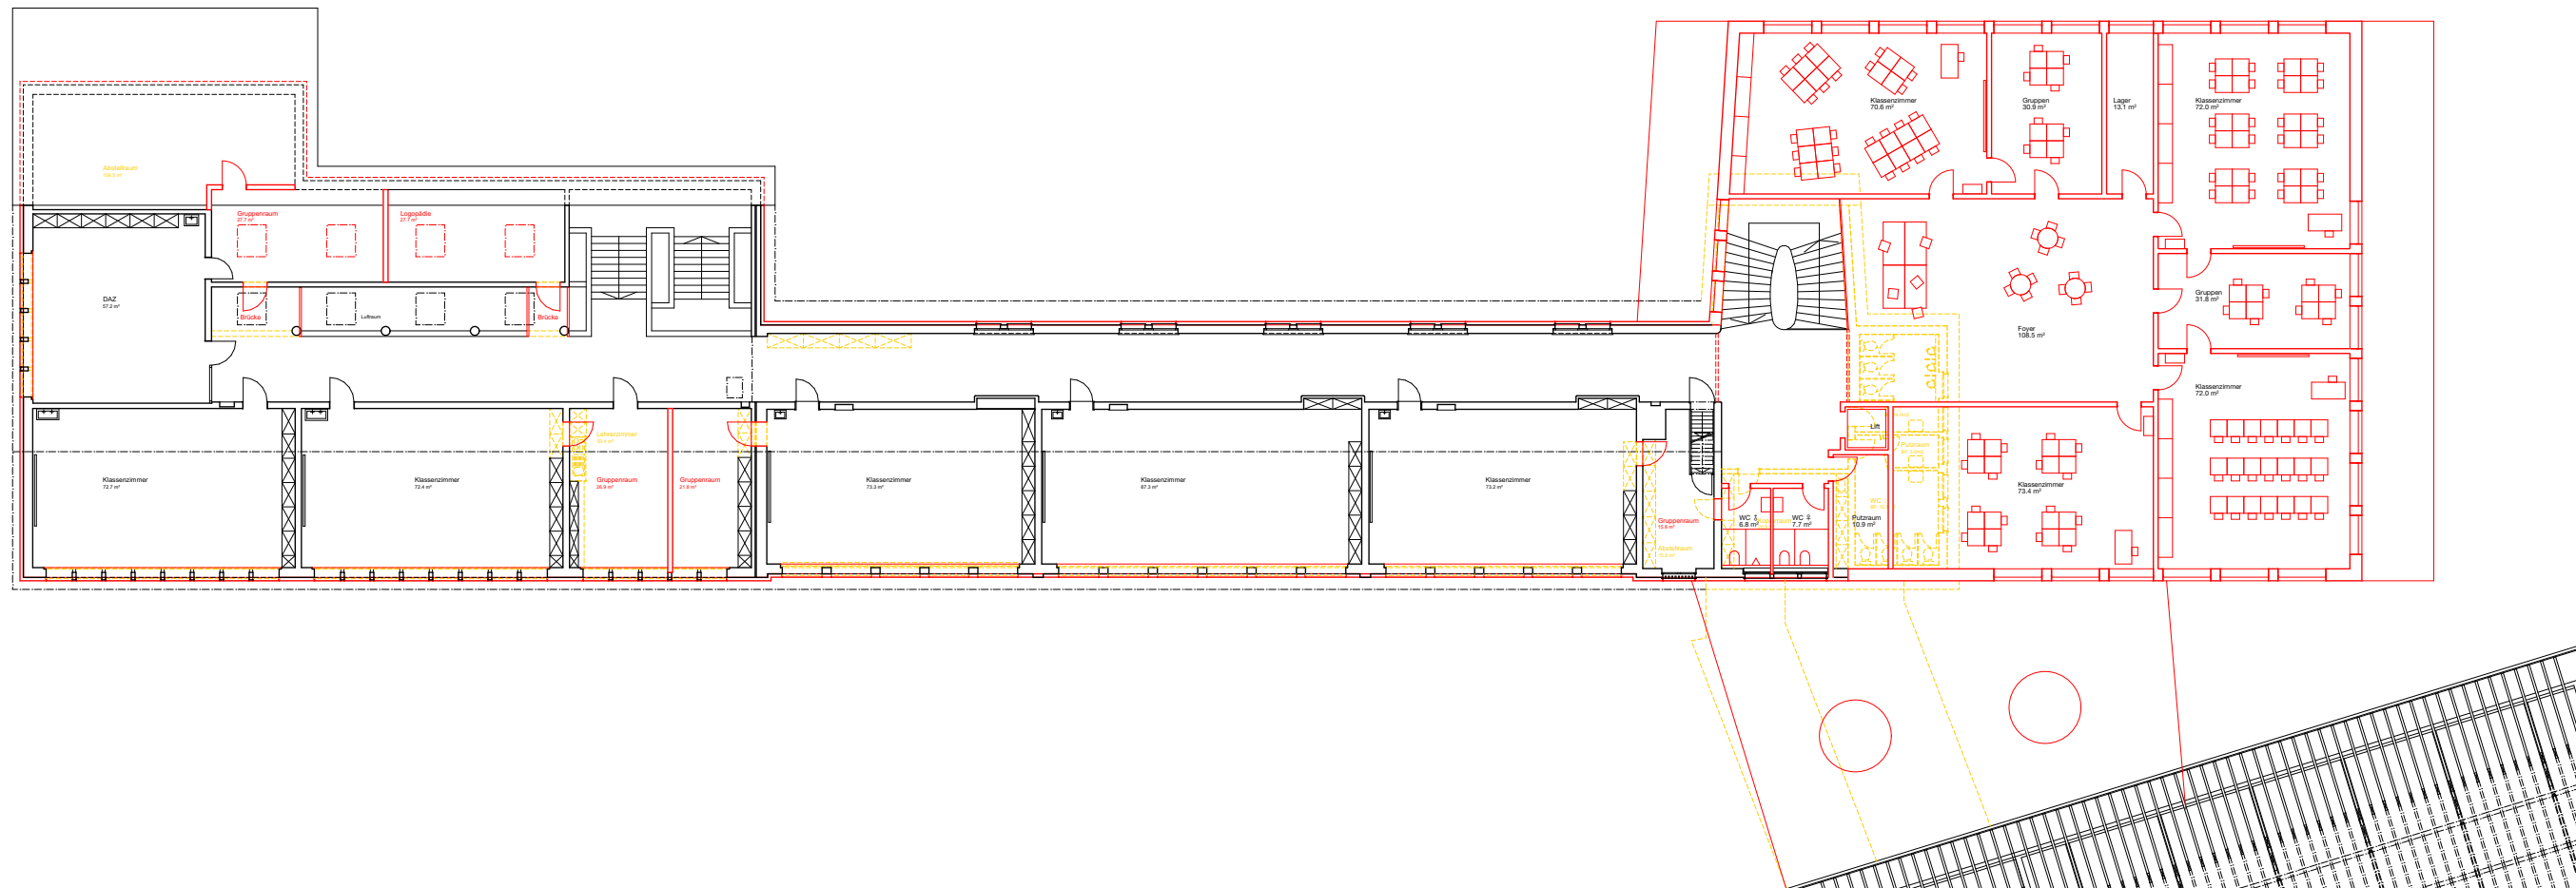

Neu —  
 Abbruch —  
 Bestand —

±0.00 = OK fB Erdgeschoss

Objekt

0138 Schulhaus Kreuzgut

Primarschule Kreuzgut | 8207 Schaffhausen

Grundeigentümer | Bauherrschaft

Einwohnergemeinde Schaffhausen Hochbauamt

Münstergasse 30 | 8201 Schaffhausen

Architekt

Meyer Stegemann Architekten AG

Ebnatstrasse 65 | 8200 Schaffhausen

Mst.

Obergeschoss


1:300




Datum 23.03.2018

Gez. KH

Format A3

Rev.

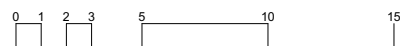


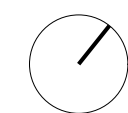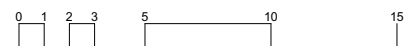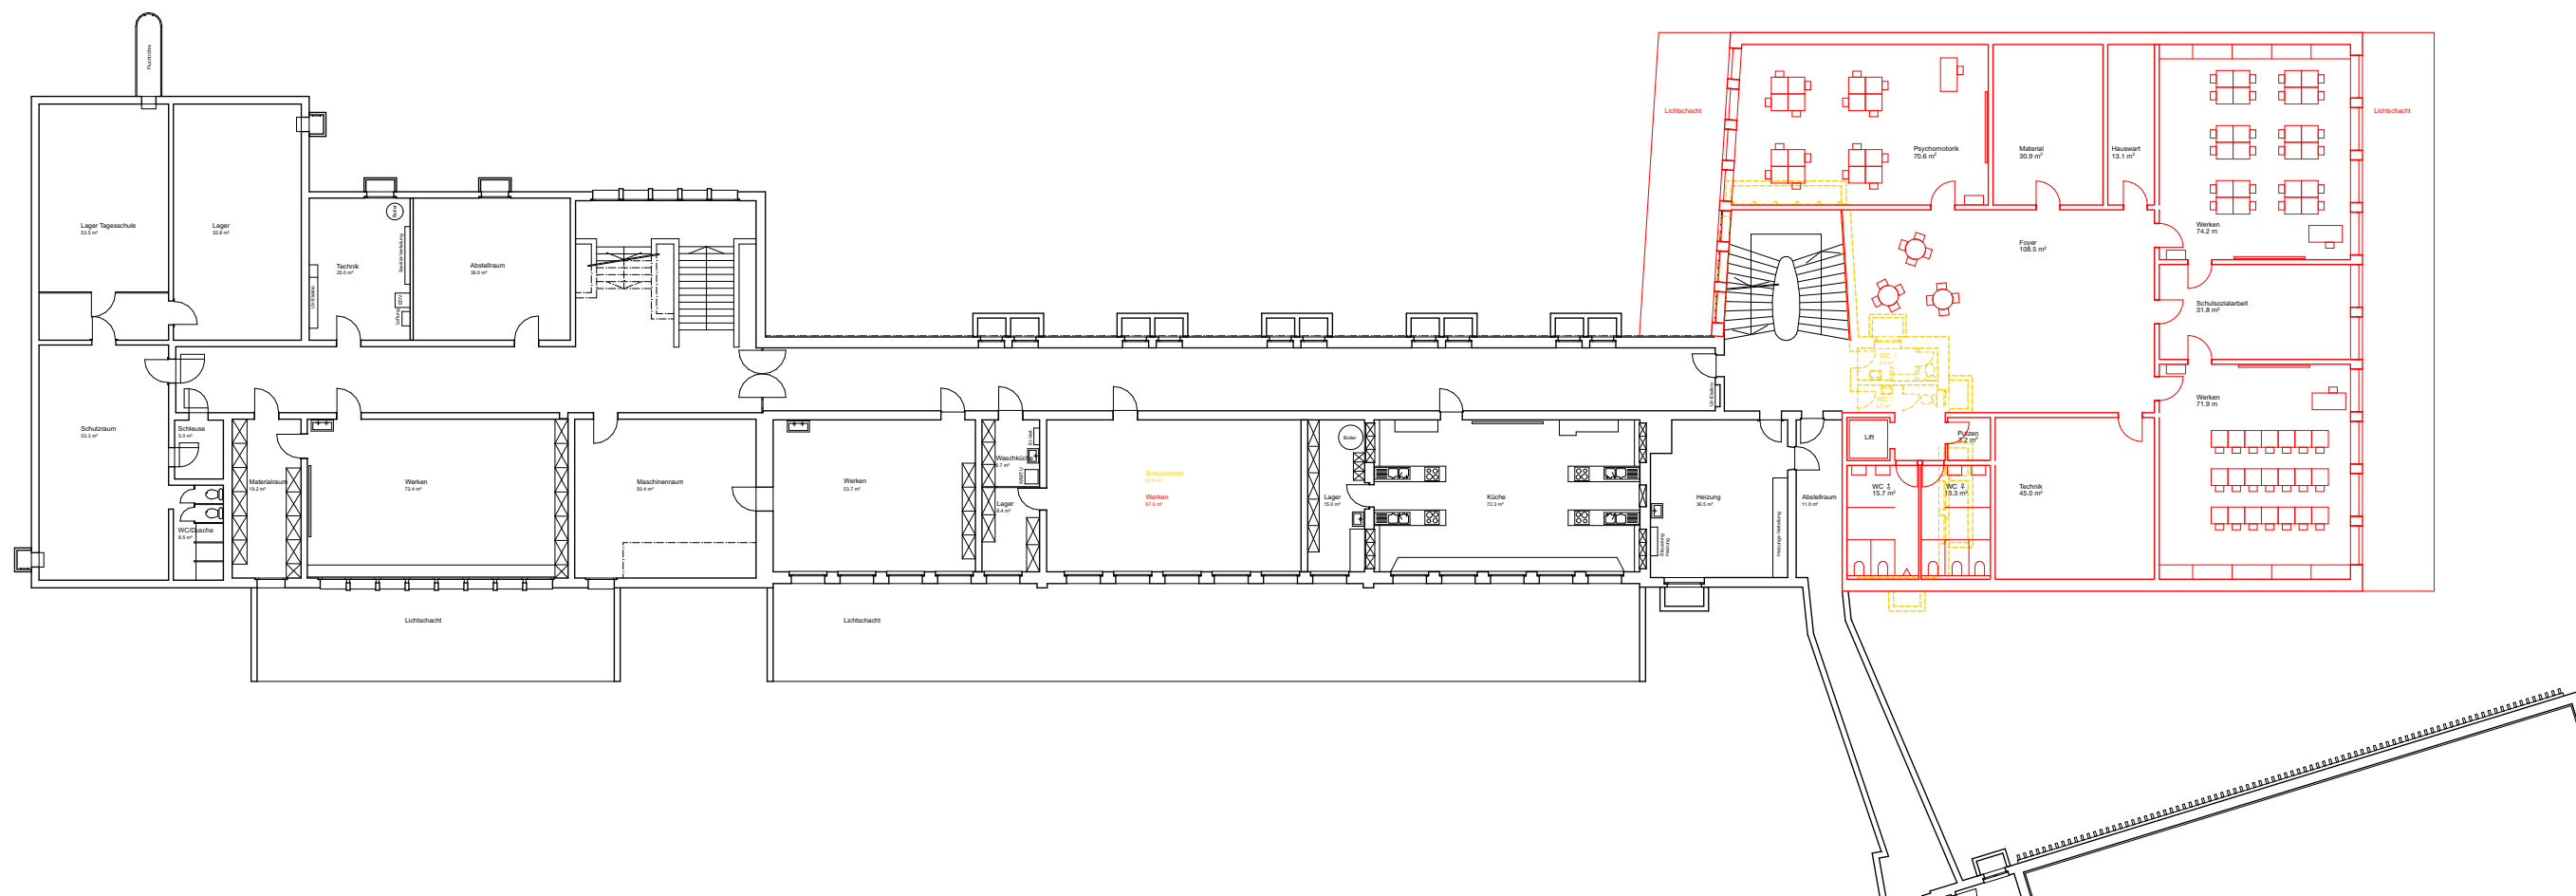


Neu —  
 Abbruch —  
 Bestand —

±0.00 = OK fB Erdgeschoss


Objekt	0138 Schulhaus Kreuzgut Primarschule Kreuzgut   8207 Schaffhausen
Grundeigentümer   Bauherrschaft	Einwohnergemeinde Schaffhausen Hochbauamt Münstergasse 30   8201 Schaffhausen
Architekt	Meyer Stegemann Architekten AG Ebnetstrasse 65   8200 Schaffhausen
	Mst.
<b>Untergeschoss</b>	<b>1:300</b>
Datum	23.03.2018
Gez.	KH
Format	A3
Rev.	

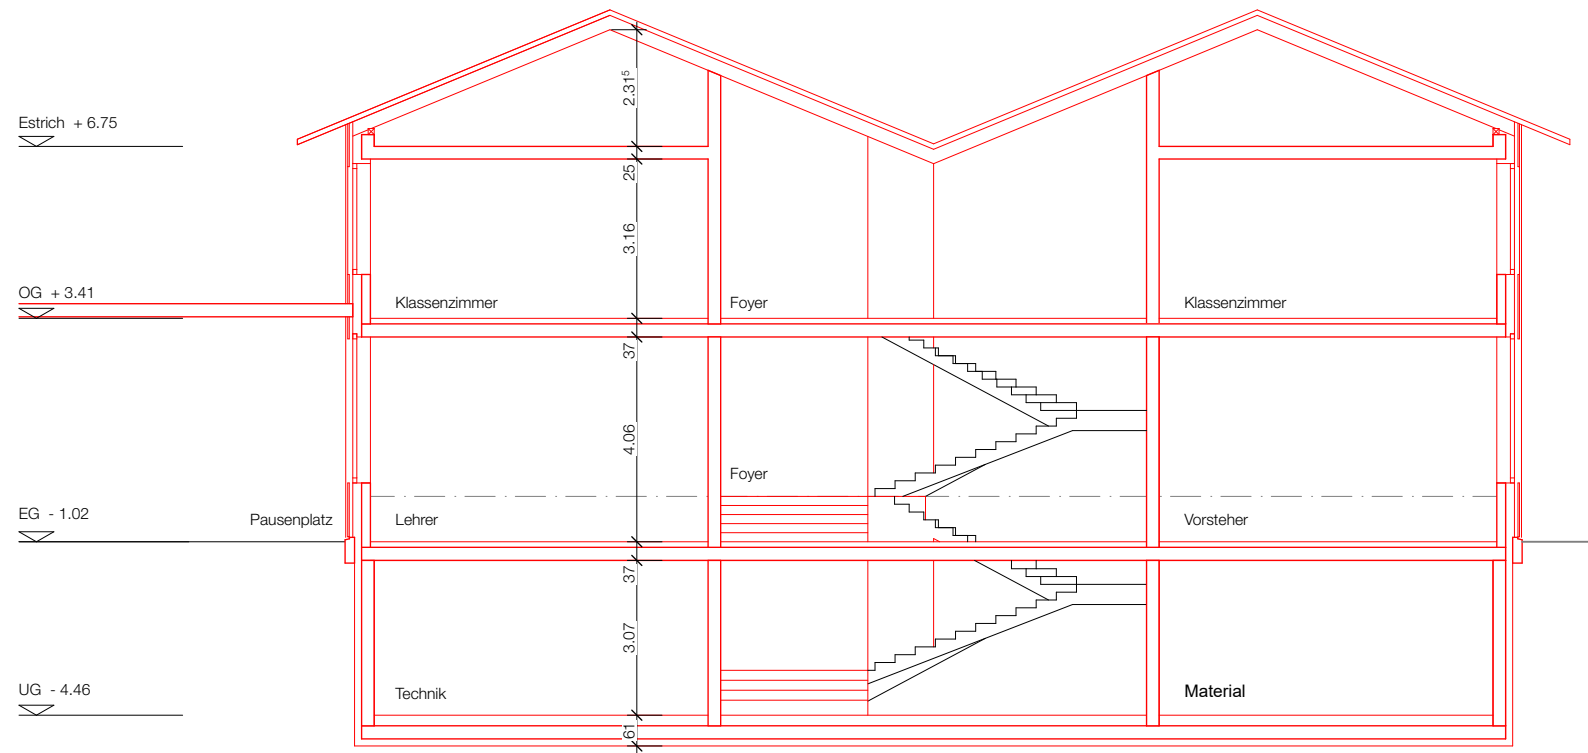

Schnitt A

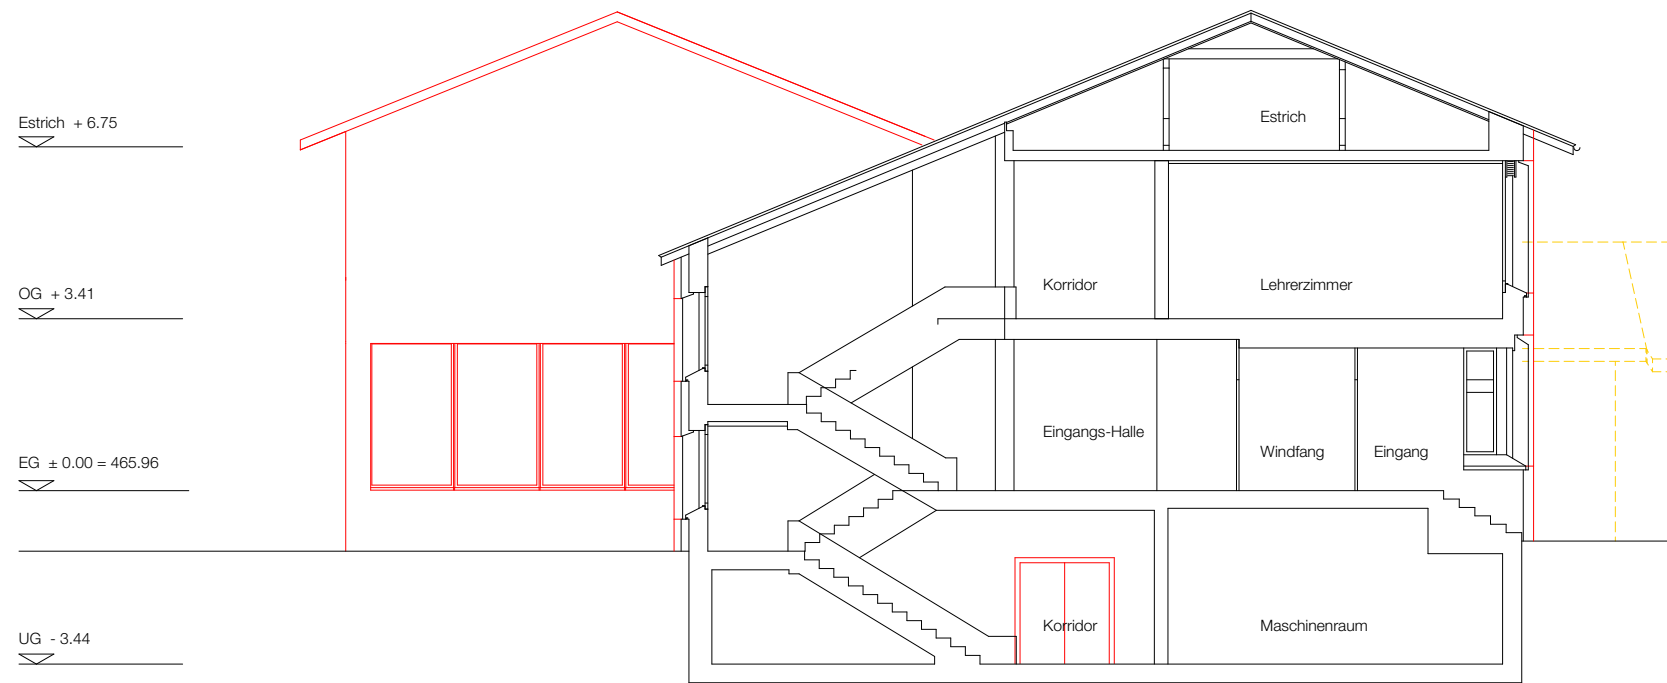

Schnitt B

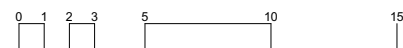

Neu █  
 Abbruch █  
 Bestand █

±0.00 = OK fB Erdgeschoss


Objekt  
 0138 Schulhaus Kreuzgut  
 Primarschule Kreuzgut | 8207 Schaffhausen

Grundeigentümer | Bauherrschaft  
 Einwohnergemeinde Schaffhausen Hochbauamt  
 Münsterstrasse 30 | 8201 Schaffhausen


Architekt  
 Meyer Stegemann Architekten AG  
 Ebnatstrasse 65 | 8200 Schaffhausen

Mst.  
 Schnitte 1:150


Datum 23.03.2018  
 Gez. KH  
 Format A3  
 Rev.

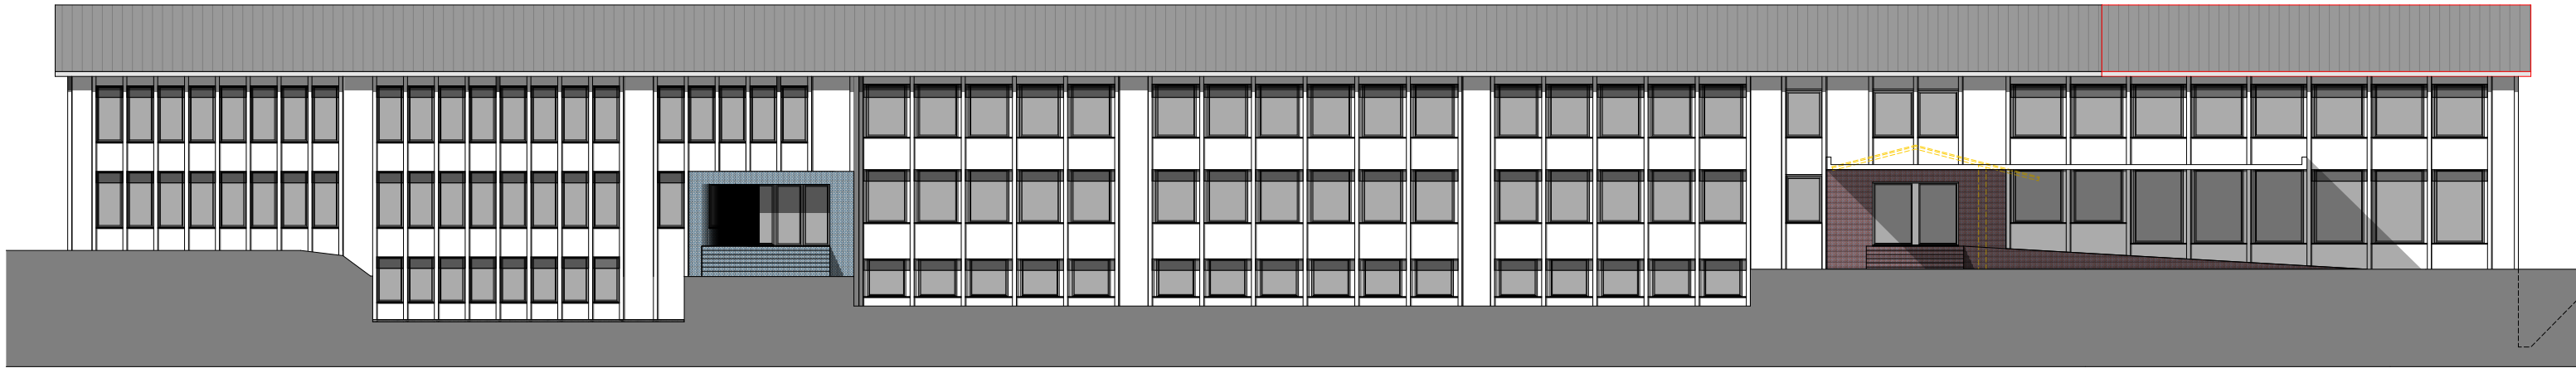

Ansicht Süd

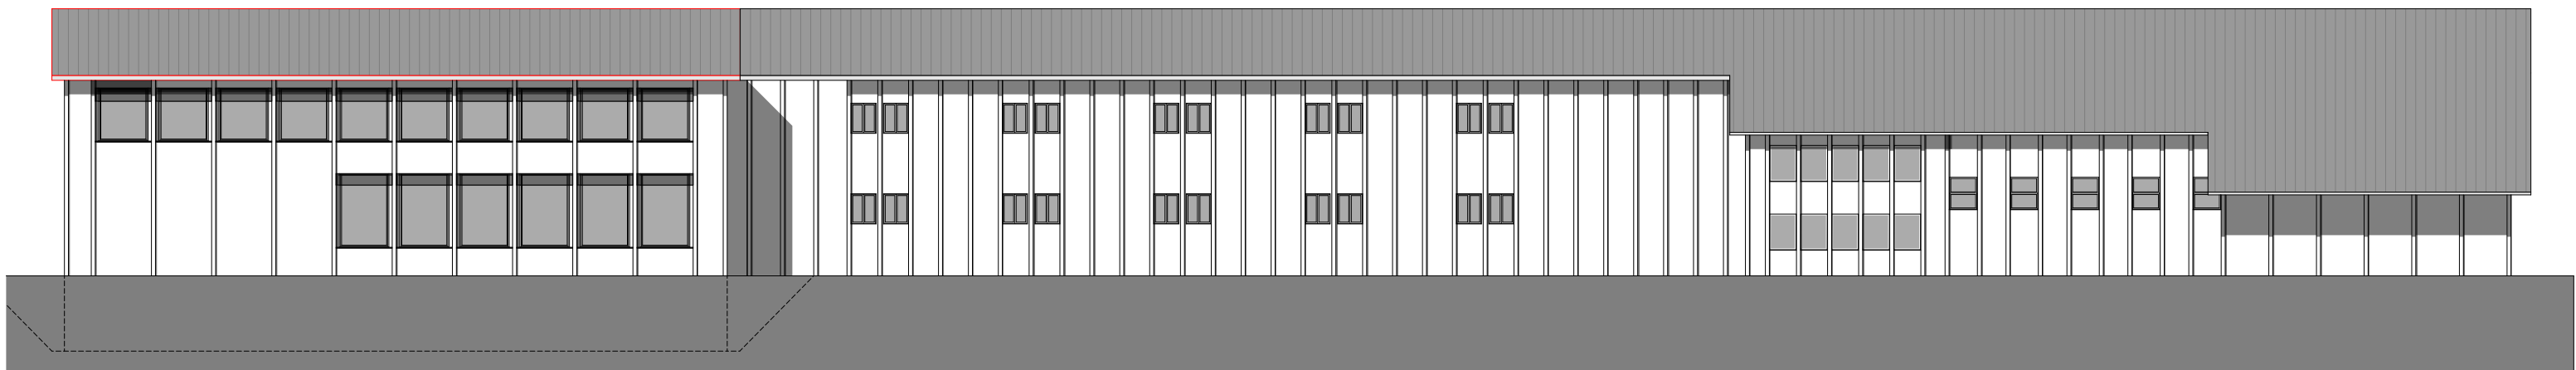


Ansicht Nord

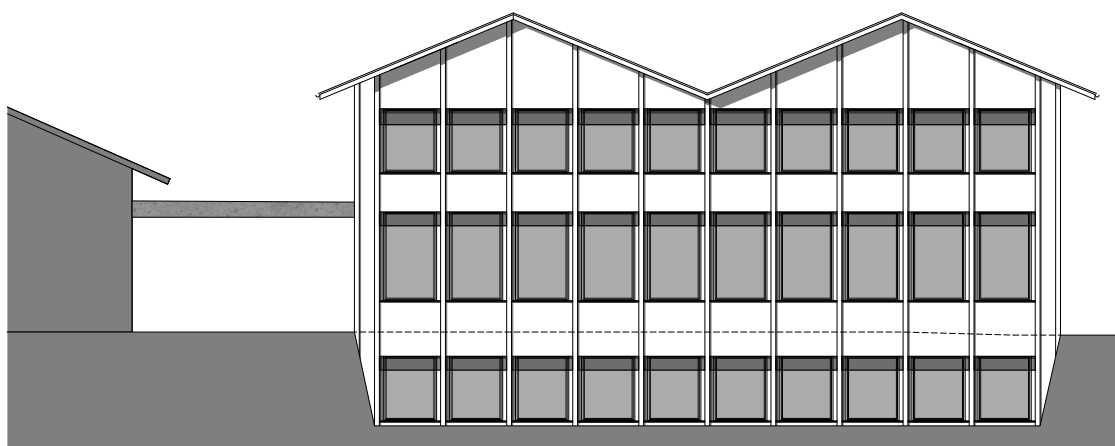

Ansicht Ost



Ansicht West

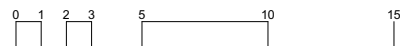

- Neu —
- Abbruch —
- Bestand —

±0.00 = OK fB Erdgeschoss

Objekt  
 0138 Schulhaus Kreuzgut  
 Primarschule Kreuzgut | 8207 Schaffhausen

Grundeigentümer | Bauherrschaft  
 Einwohnergemeinde Schaffhausen Hochbauamt  
 Münsterstrasse 30 | 8201 Schaffhausen

Architekt  
 Meyer Stegemann Architekten AG  
 Ebnatstrasse 65 | 8200 Schaffhausen

Mst.

Ansichten 1:250

Datum 23.03.2018

Gez. KH

Format A3

Rev.